





**VÝREZ Č. 4** výkresu č. 4 NÁVRH DOPRAVY - VEREJNOPROSPEŠNÉ STAVBY ČISTOPISU ÚPN-O GERLACHOV (so zapracovanou Zmenou a doplnkom č. 3)

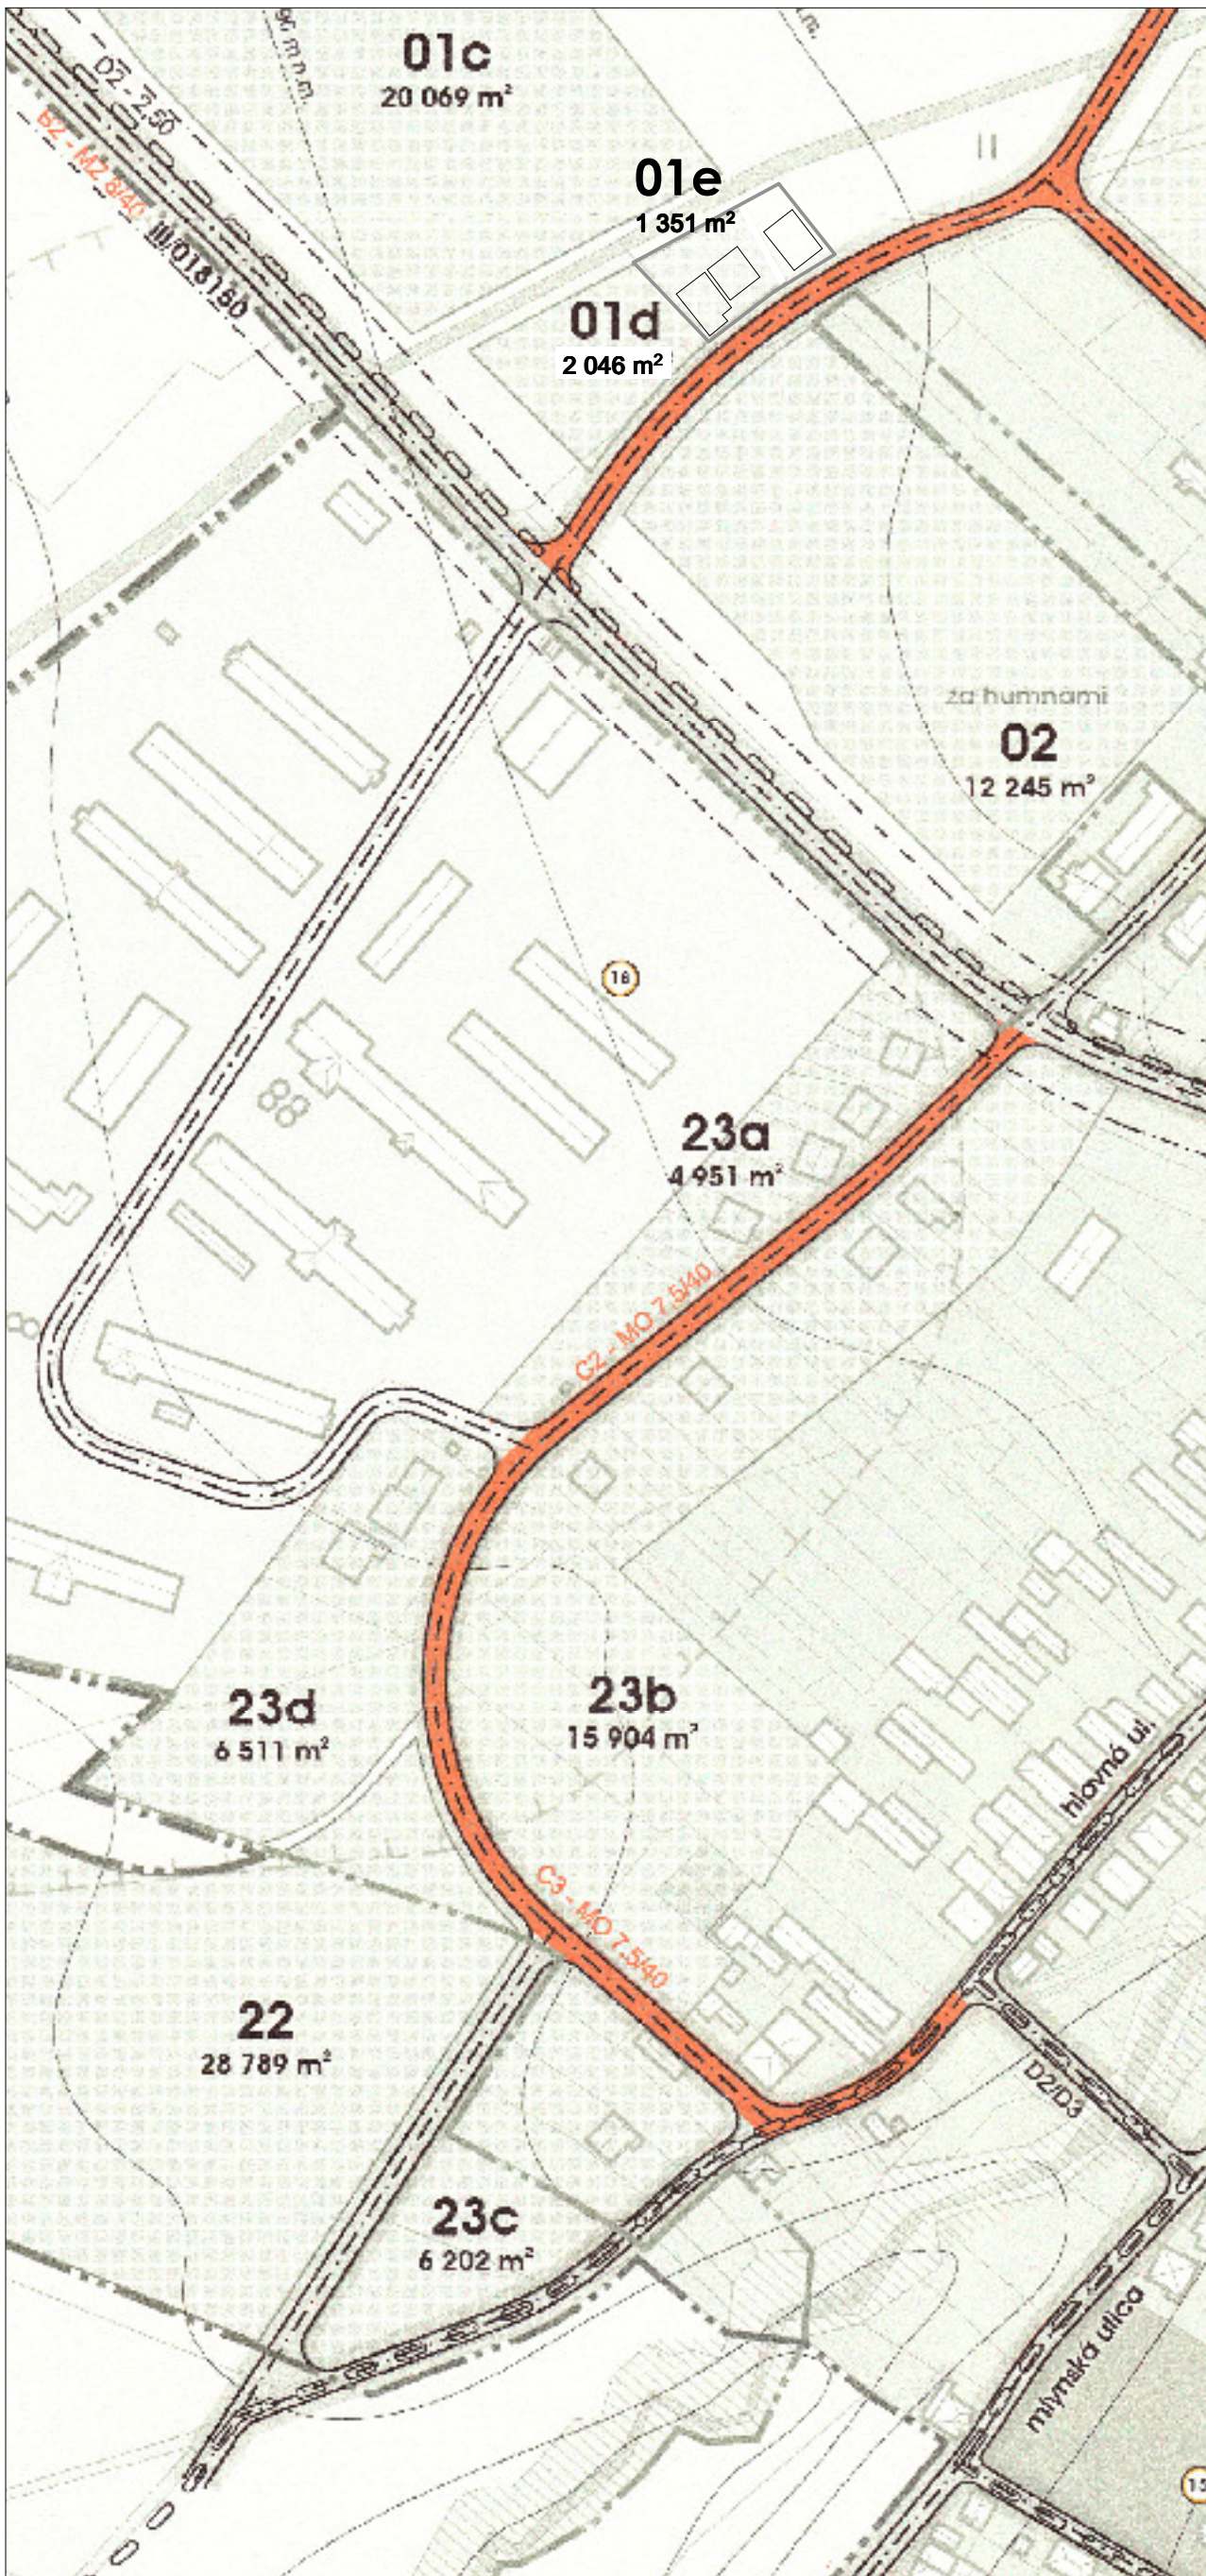

poznámka:  
pre výrez výkresu platí  
celá legenda pôvodného výkresu č. 4 NÁVRH DOPRAVY - VEREJNOPROSPEŠNÉ STAVBY

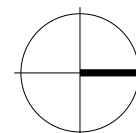

N Á V R H po zapracovaní pripomienok  
ZMENA A DOPLNOK Č. 4



**ÚPN-O GERLACHOV**

Obstarávateľ: OBEC GERLACHOV, Hlavná 110, 059 42 Gerlachov  
Osoba odborné spôsobilá na obstarávanie ÚPP a ÚPD: Ing. Emília Hudziková  
Zhotoviteľ: Ing.arch. Mária KOLLÁROVÁ - architekt

VÝREZ Č. 4 VÝKRESU Č. 4 ČISTOPISU ÚPN-O  
NÁVRH DOPRAVY - verejnoprospešné stavby M 1: 2 000  
april 2017

Ing.arch. Mária Kollárová - architekt

autorizovaný architekt SKA, reg. č. 0751 AA, registr. na krajskej správe ŠÚ v Prešove,  
IČO: 33 072 582, DIČ: 1022652268, Trádková 5004, 059 01 Poprad  
atelier: Bajkalská 20, 059 01 Poprad, kontakt: 0527734268, 0905 97 3325, e-mail: kollarova@stonline.sk