



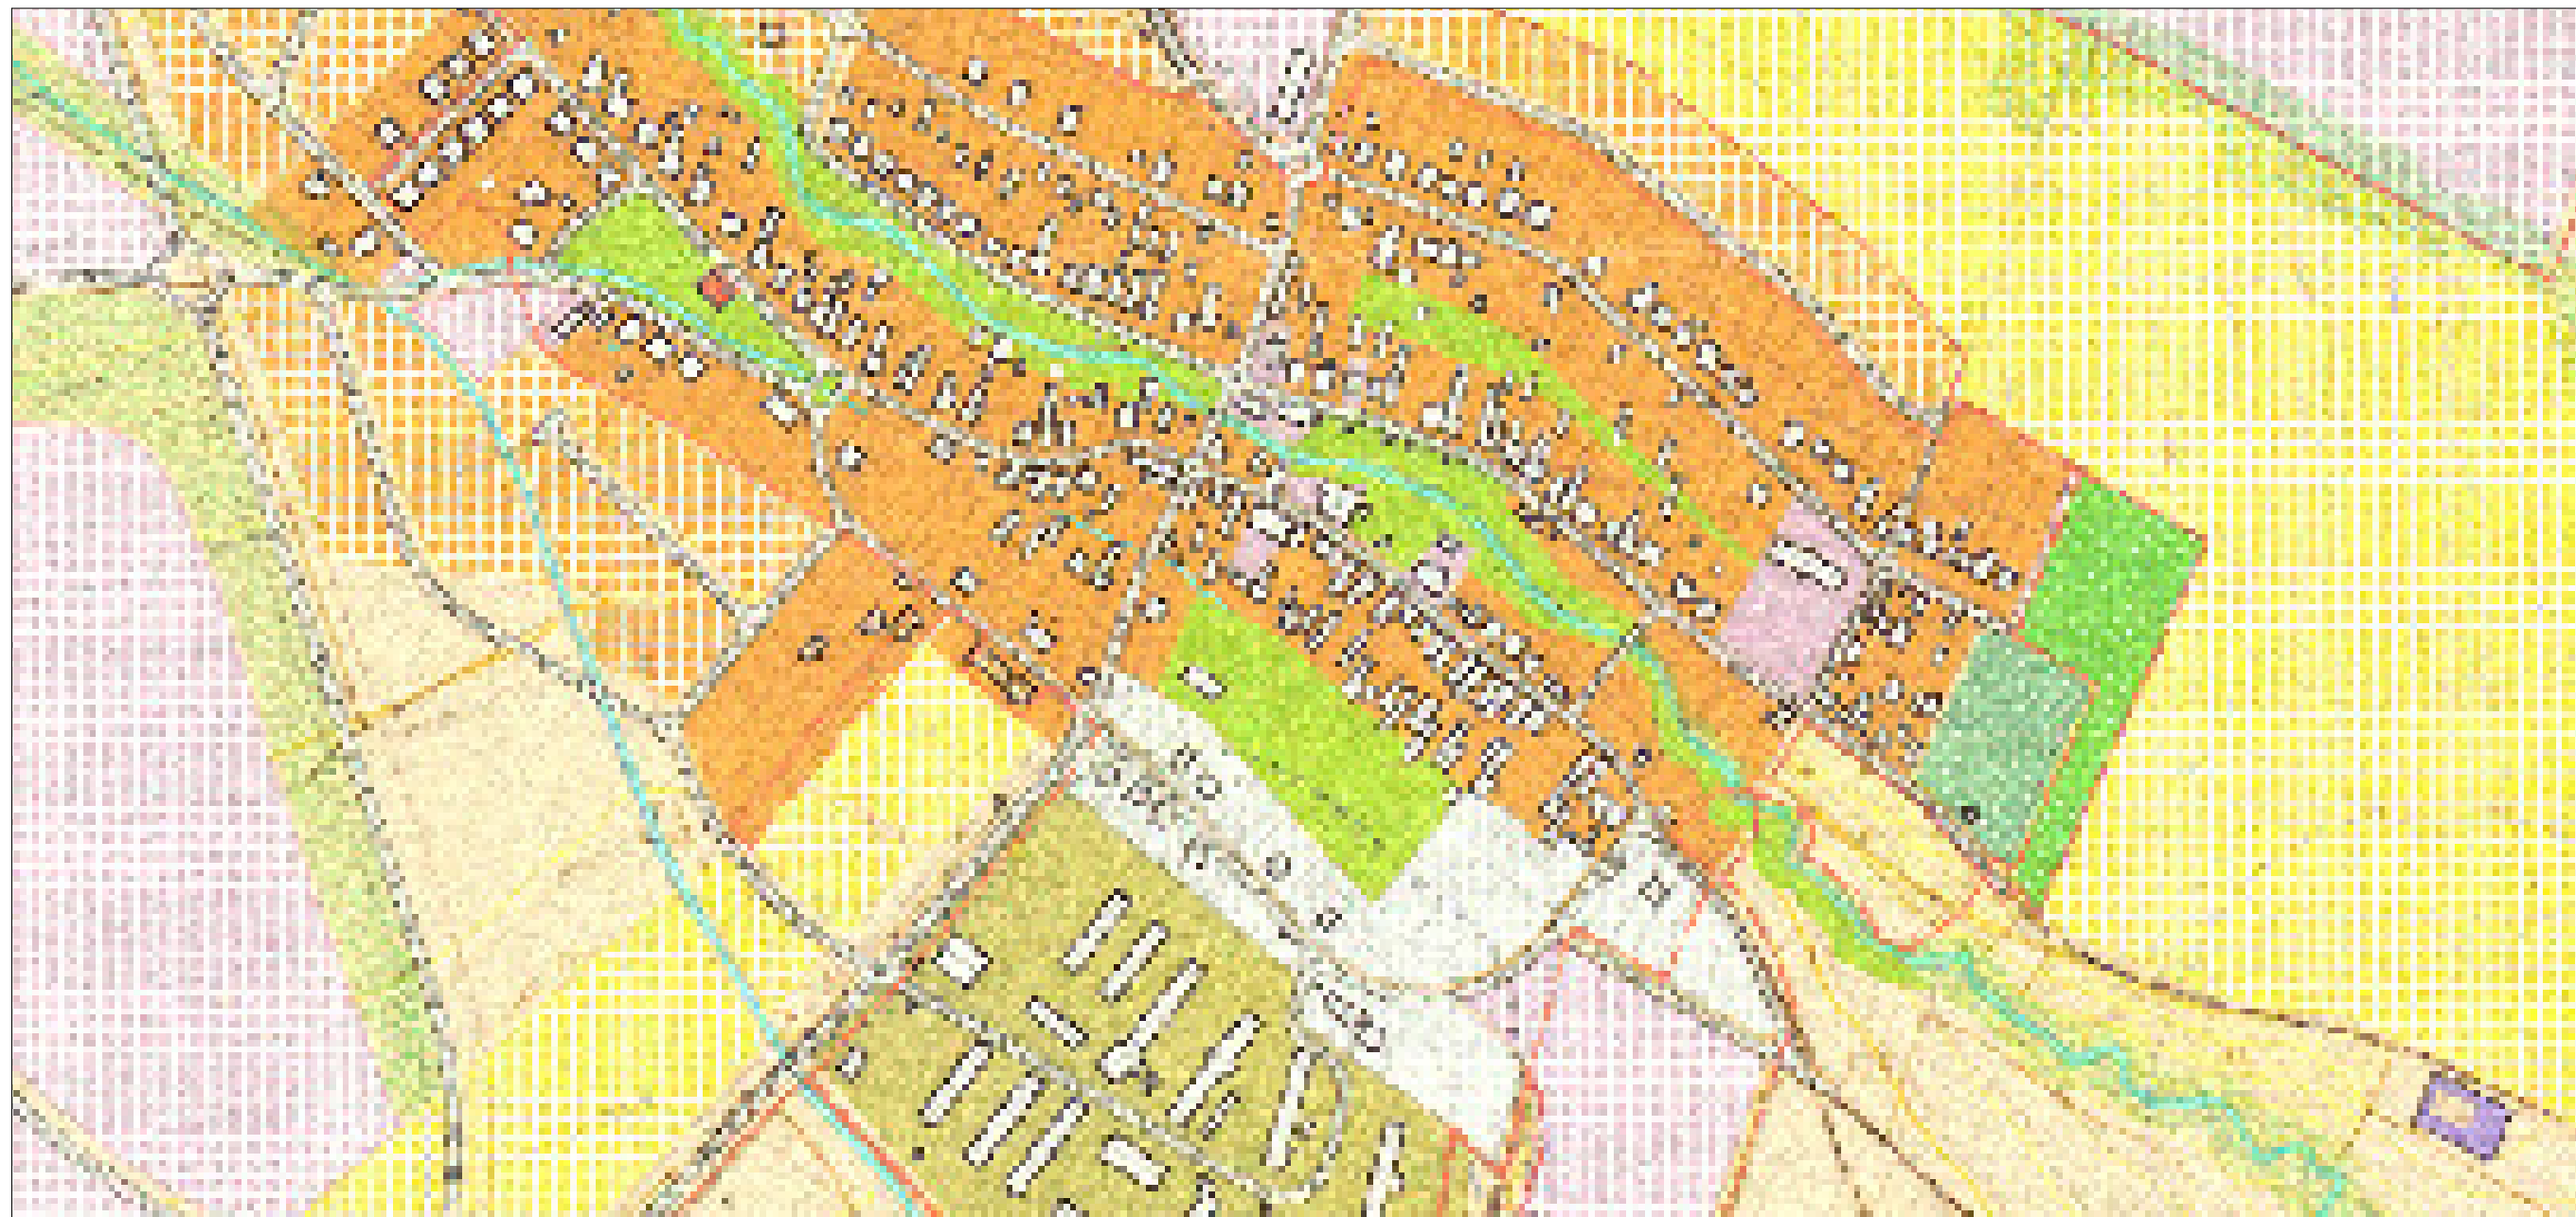

**VÝREZ Č. 1** výkresu č. 1 ŠIRŠIE VZŤAHY čístopisu ÚPN-O GERLACHOV

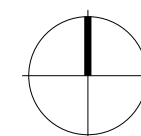

poznámka:  
pre výrez výkresu platí celá legenda pôvodného výkresu č. 1 ŠIRŠIE VZŤAHY



N Á V R H po zapracovaní pripomienok  
ZMENA A DOPLNOK č. 4



**ÚPN-O GERLACHOV**

Obstarávateľ: **OBEC GERLACHOV, Hlavná 110, 059 42 Gerlachov**  
Osoba odborne spôsobilá na obstaranie ÚPP a ÚPD: **Ing. Emília Hudziková**  
Zhotoviteľ: **Ing.arch. Mária KOLLÁROVÁ - architekt**

VÝREZ č. 1 VÝKRESU č. 1 čístopisu ÚPN-O  
ŠIRŠIE VZŤAHY

**1**

**M 1: 10 000**

**apríl 2017**

Ing.arch. Mária Kollárová - architekt

autizšovaný architekt SKA, Ing. č. 0751 AA, registr na krajskej úrovni ŠU v Prešove,  
IČO: 33 072 982, DIČ: 102295268, Traktorová 5904, 058 01 Poprad,  
ateľár: Bajkalka 20, 058 01 Poprad, kontakt: 052/7734268, 0905 97 3325, e-mail: kollarova@stoline.sk