



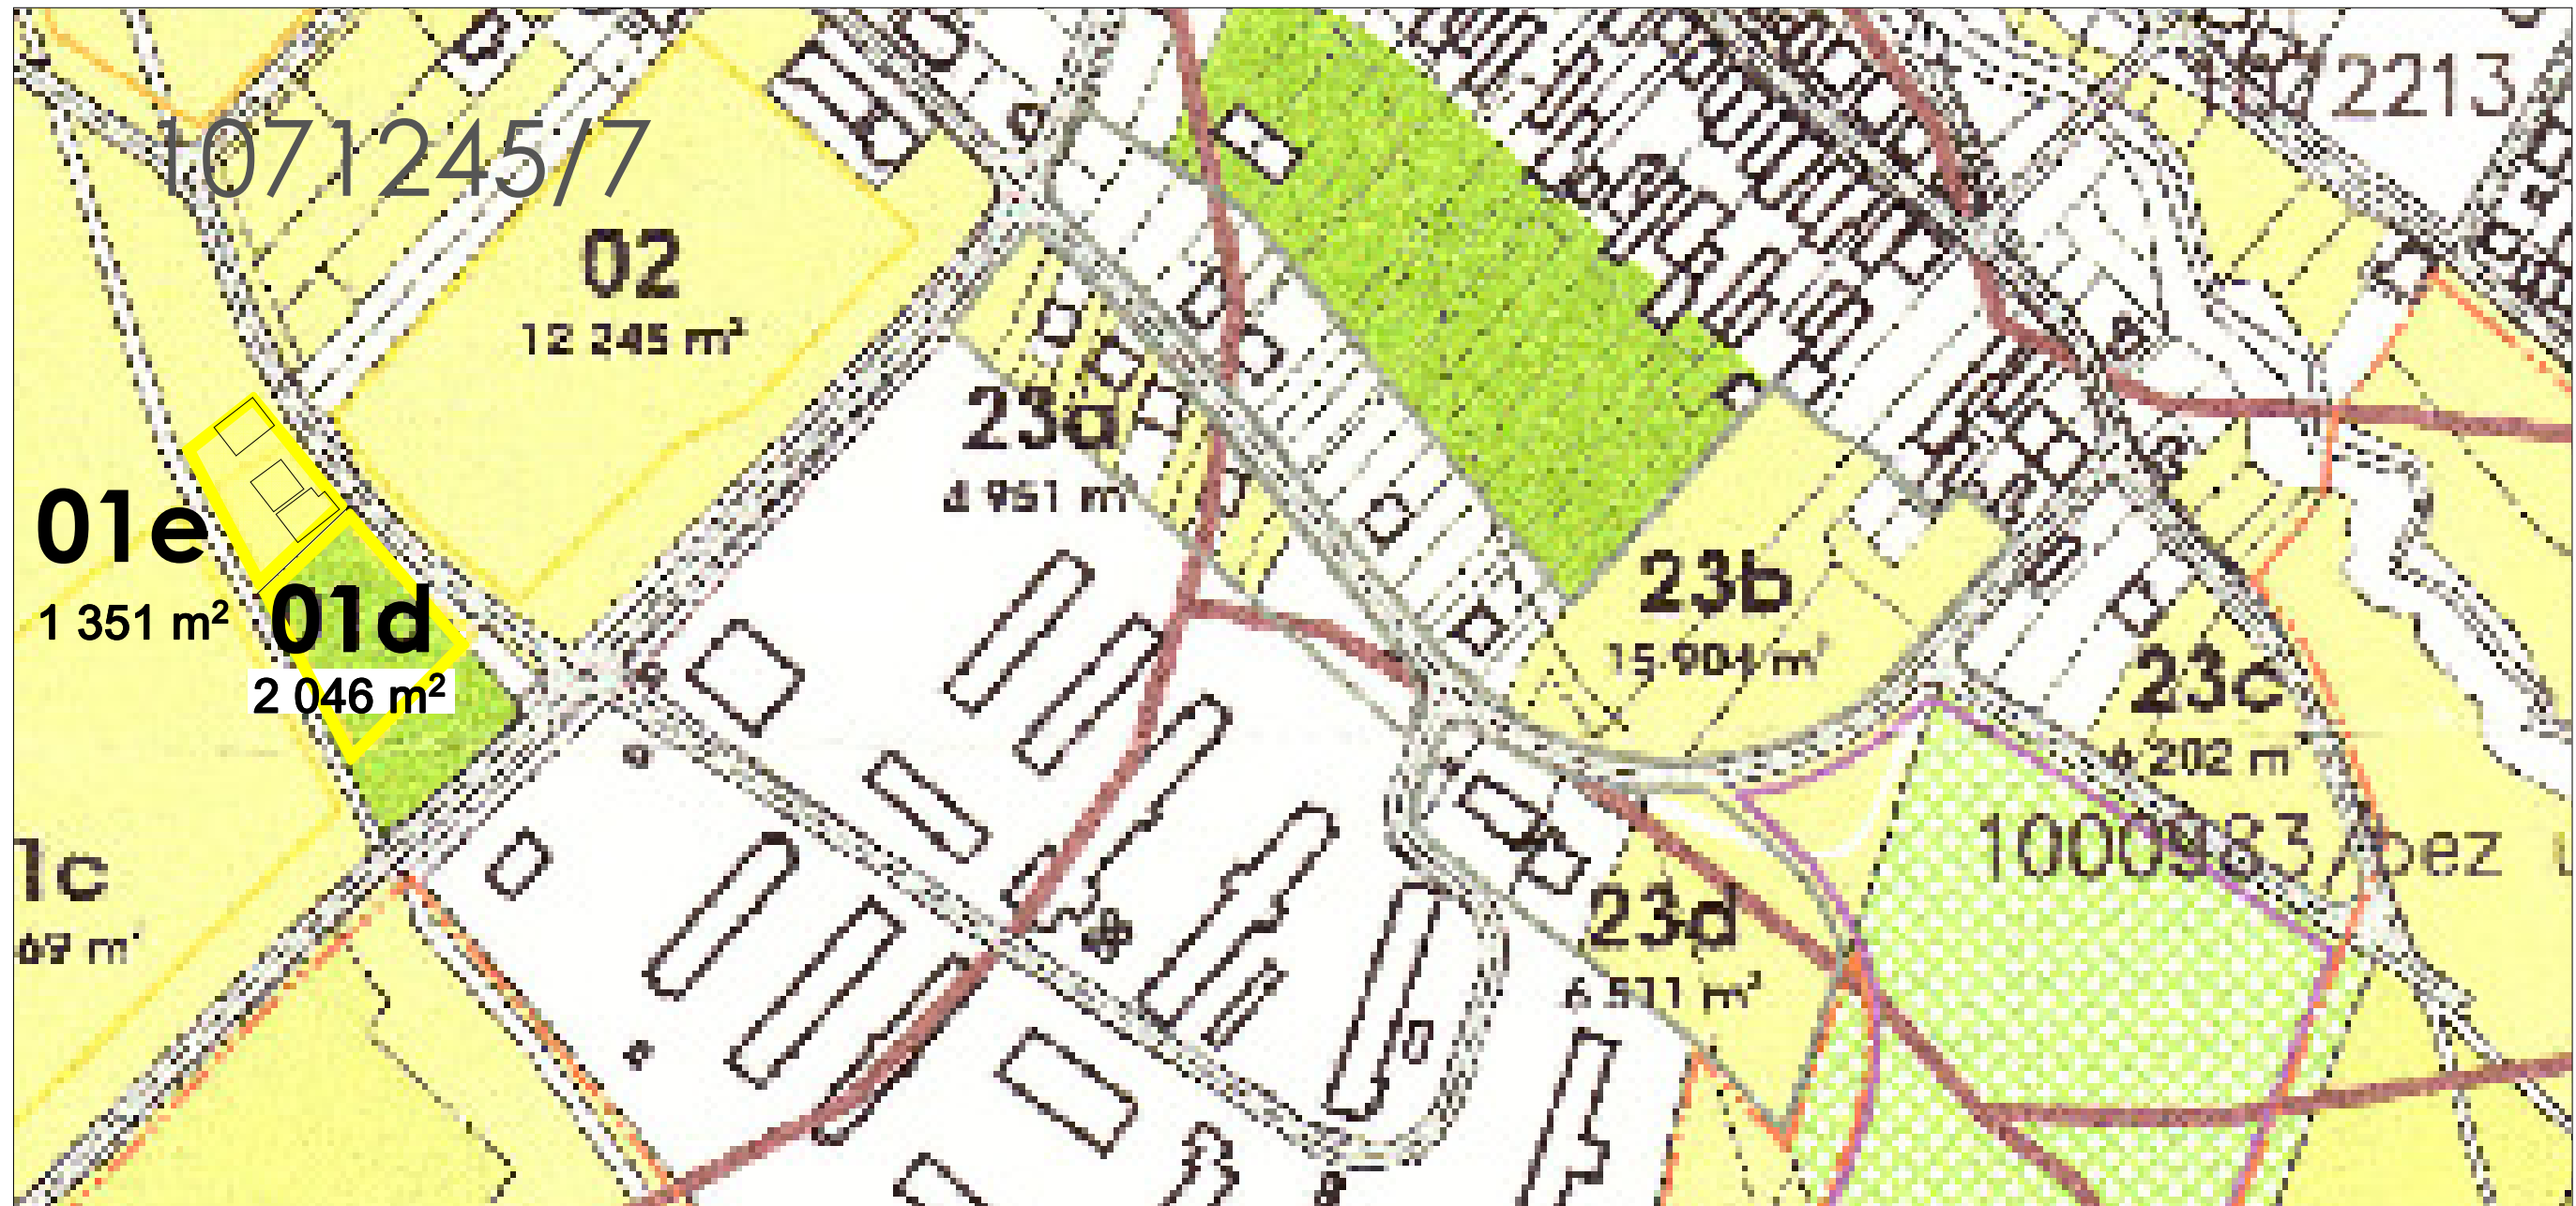

VÝREZ Č. 8 výkresu č. 8 VYHODNOTENIE ZÁBEROV POLNOHOSPODÁRSKEJ PÔDY ČISTOPISU ÚPN-O GERLACHOV (so zapracovanou Zmenou a doplnkom č. 3)

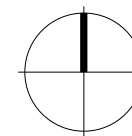

poznámka:
pre výrez výkresu platí celá legenda pôvodného výkresu č. 3 KOMPLEXNÝ URBANISTICKÝ NÁVRH



NÁVRH po zapracovaní pripomienok
ZMENA A DOPLNOK Č. 4



ÚPN-O GERLACHOV

Obstarávateľ: OBEC GERLACHOV, Hlavná 110, 059 42 Gerlachov
Osoba odborné spôsobilá na obstarávanie ÚPP a ÚPD: Ing. Emília Hudzíkova
Zhotoviteľ: Ing.arch. Mária Kollárová - architekt

VÝREZ Č. 8 VÝKRESU Č. 8 ČISTOPISU ÚPN-O
VYHODNOTENIE ZÁBEROV POĽNOHOSP. PÔDY M 1: 5 000
april 2017

Ing.arch. Mária Kollárová - architekt

autizovovaný architekt SKA, maj. č. 0751 AA, registr. na krajskej správe ŠÚ v Priešlove,
IČO: 33 072 582, DIČ: 1022652268, Traktorová 590/4, 058 01 Poprad
atelier: Bajkalská 20, 058 01 Poprad, kontakt: 052/7734268, 0905 97 3325, e-mail: kollarova@stonline.sk