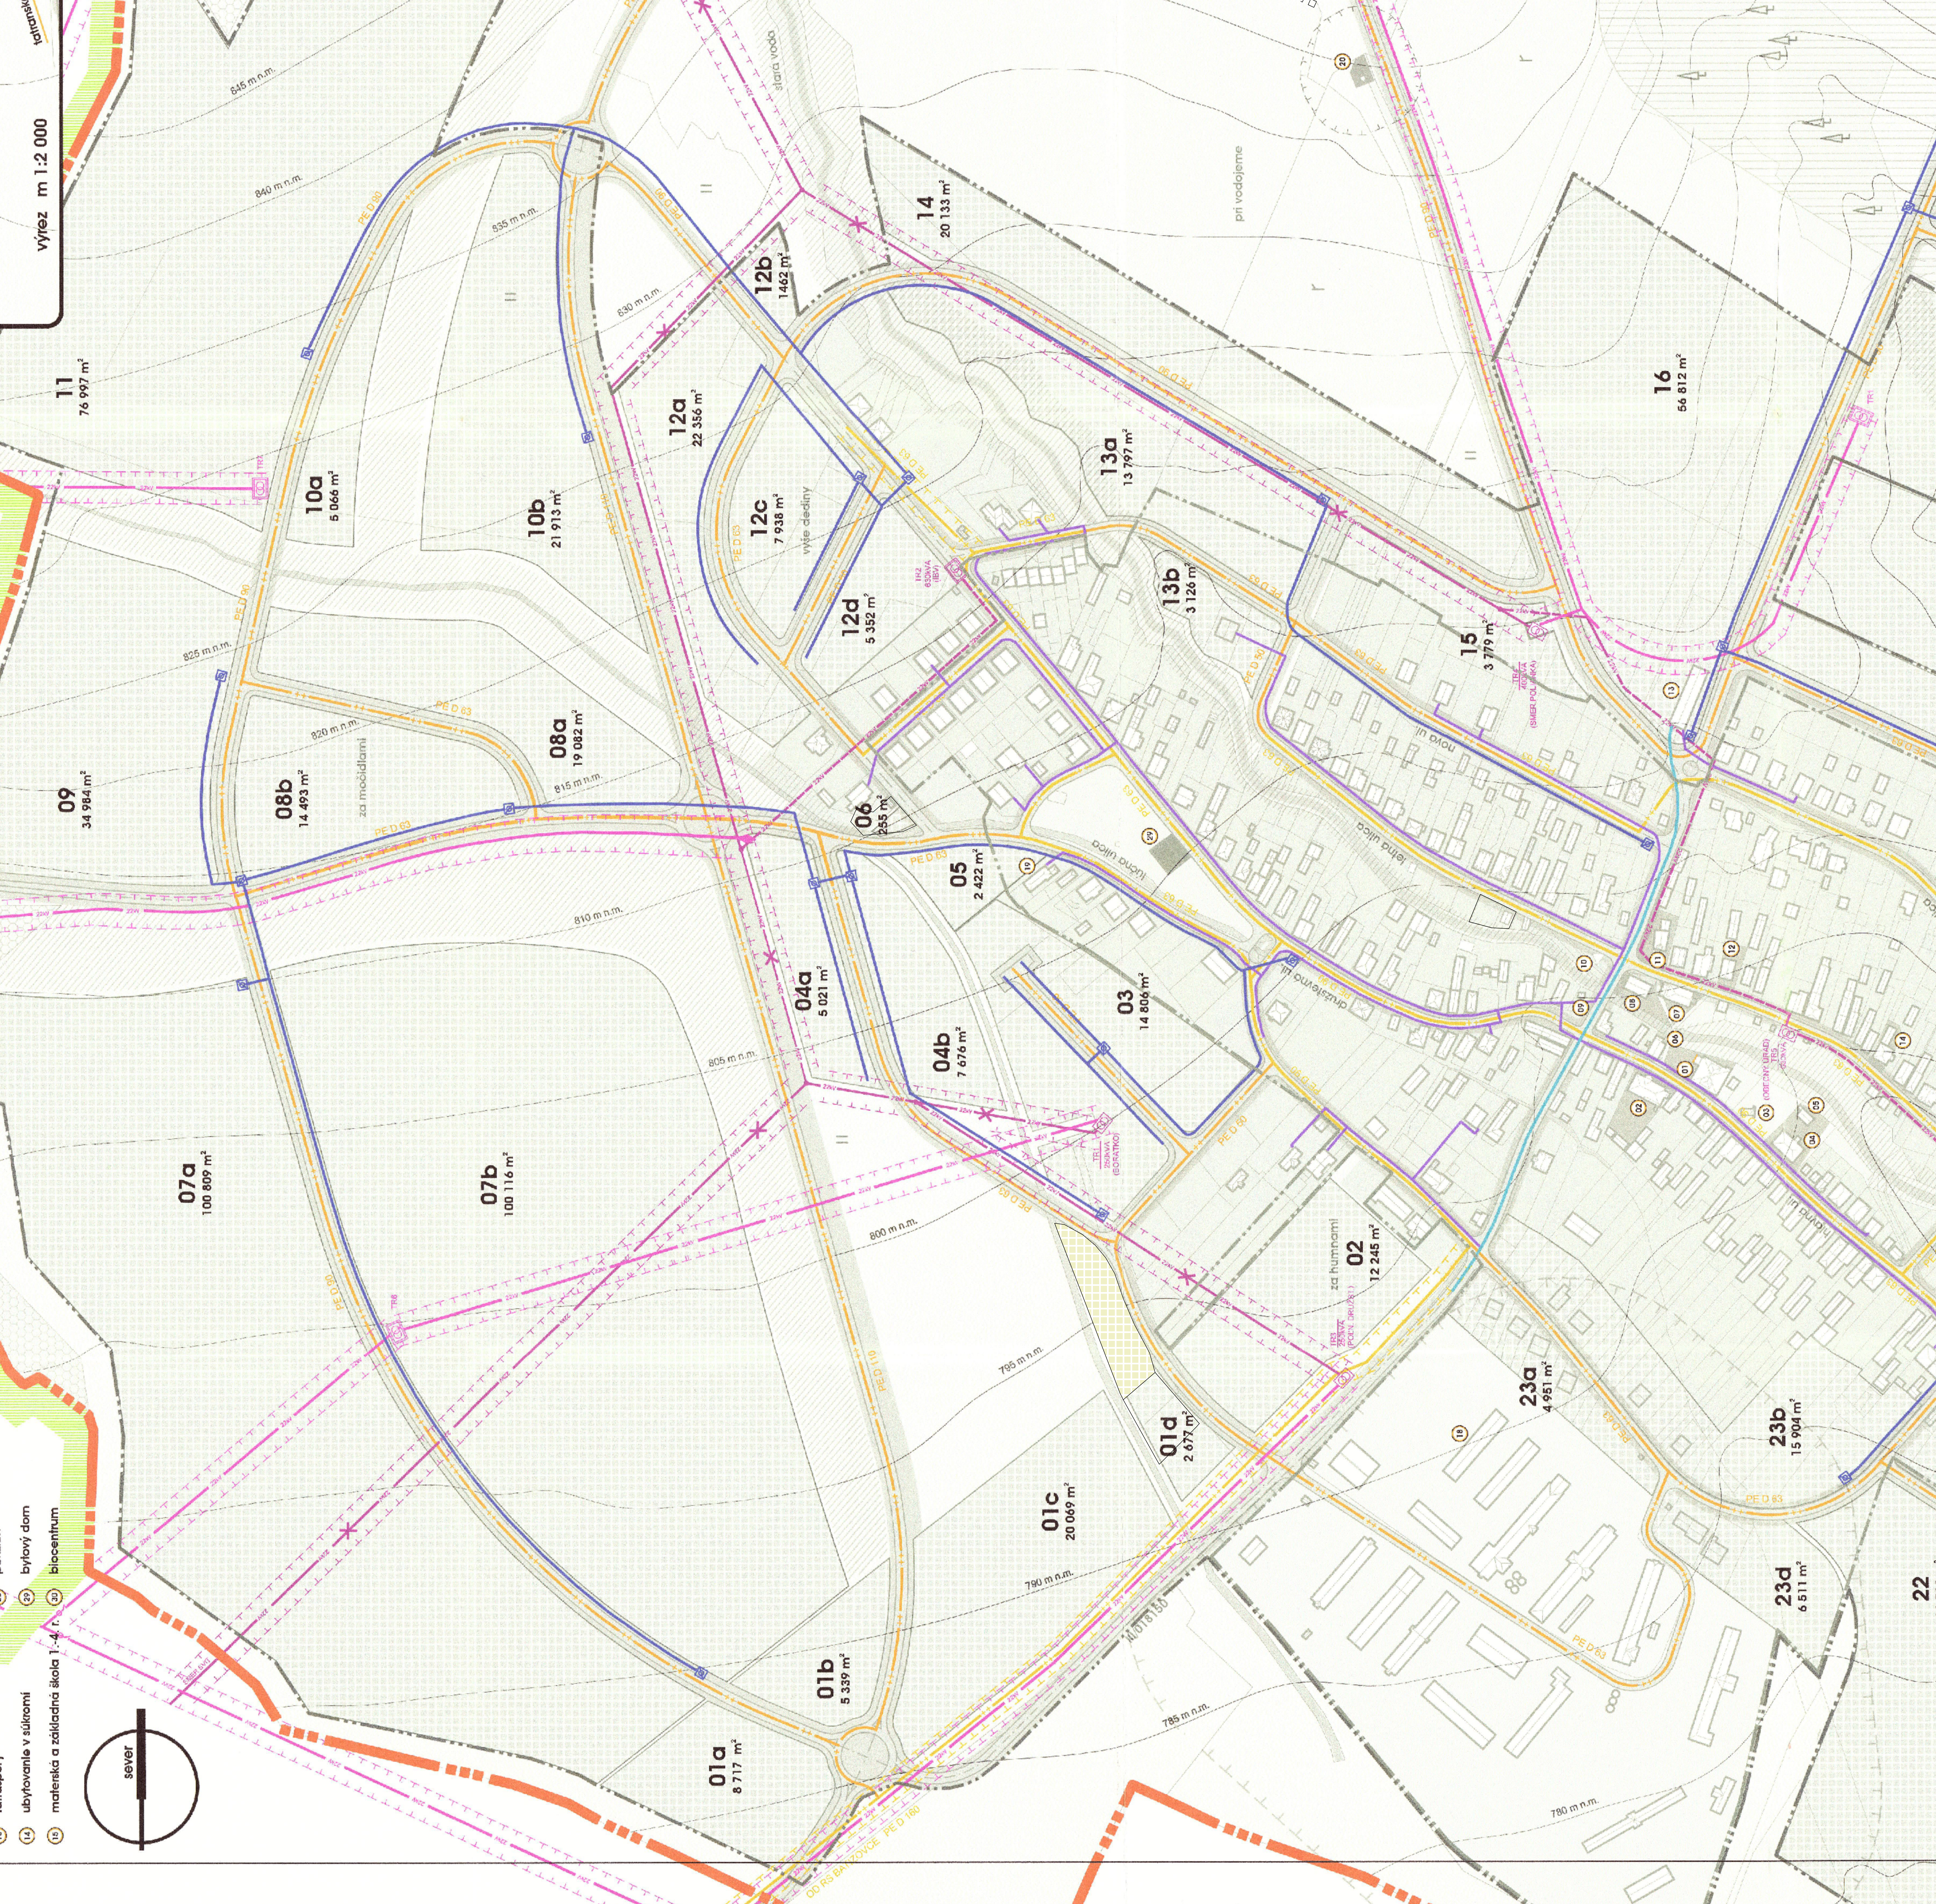
tatranská
výrez m 1:2 000
(14) ubytovanie v súkromí
(15) materská a základná škola 1.-4. r.
(29) bytový dom
(30) biocentrum
sever
11 76 997 m²
10a 5 066 m²
10b 21 913 m²
09 34 984 m²
08b 14 493 m²
08a 19 082 m²
za močidlami
12a 22 356 m²
12b 1462 m²
12c 7 938 m²
vyše dediny
12d 5 352 m²
stará voda
14 20 133 m²
pri vodojeme
13a 13 797 m²
13b 3 126 m²
15 3 779 m²
16 56 812 m²
06 255 m²
05 2 422 m²
lúčna ulica
letná ulica
nová ul.
družstevná ul.
hlavná ul.
04a 5 021 m²
04b 7 676 m²
03 14 806 m²
07a 100 809 m²
07b 100 116 m²
02 12 245 m²
za humnami
23a 4 951 m²
23b 15 904 m²
23d 6 511 m²
22
01a 8 717 m²
01b 5 339 m²
01c 20 069 m²
01d 2 677 m²
TR2 630kVA (IBV)
TR4 400kVA (SMER POLIANKA)
TR1 250kVA (BORATKO)
TR3 250kVA (POĽN. DRUŽST.)
TR5 630kVA (OBECNÝ ÚRAD)
TR6
TR1
TRX
SMER SVIT
OD RS BATIZOVCE PE D 160
II/018150
PE D 90
PE D 63
PE D 110
PE D 50
22kV
845 m n.m.
840 m n.m.
835 m n.m.
830 m n.m.
825 m n.m.
820 m n.m.
815 m n.m.
810 m n.m.
805 m n.m.
800 m n.m.
795 m n.m.
790 m n.m.
785 m n.m.
780 m n.m.
01
02
03
04
05
06
07
08
09
10
11
12
13
14
18
19
20
29