


## ÚZEMNÝ PLÁN OBCE GERLACHOV

Úplné znenie

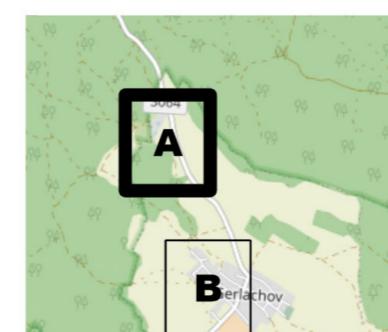


Obstarávateľ: Obec Gerlachov  
Spracovateľ: Ing. arch. Martin Baloga, PhD.

KOMPLEXNÝ URBANISTICKÝ NÁVRH

03

M: 1:2 000

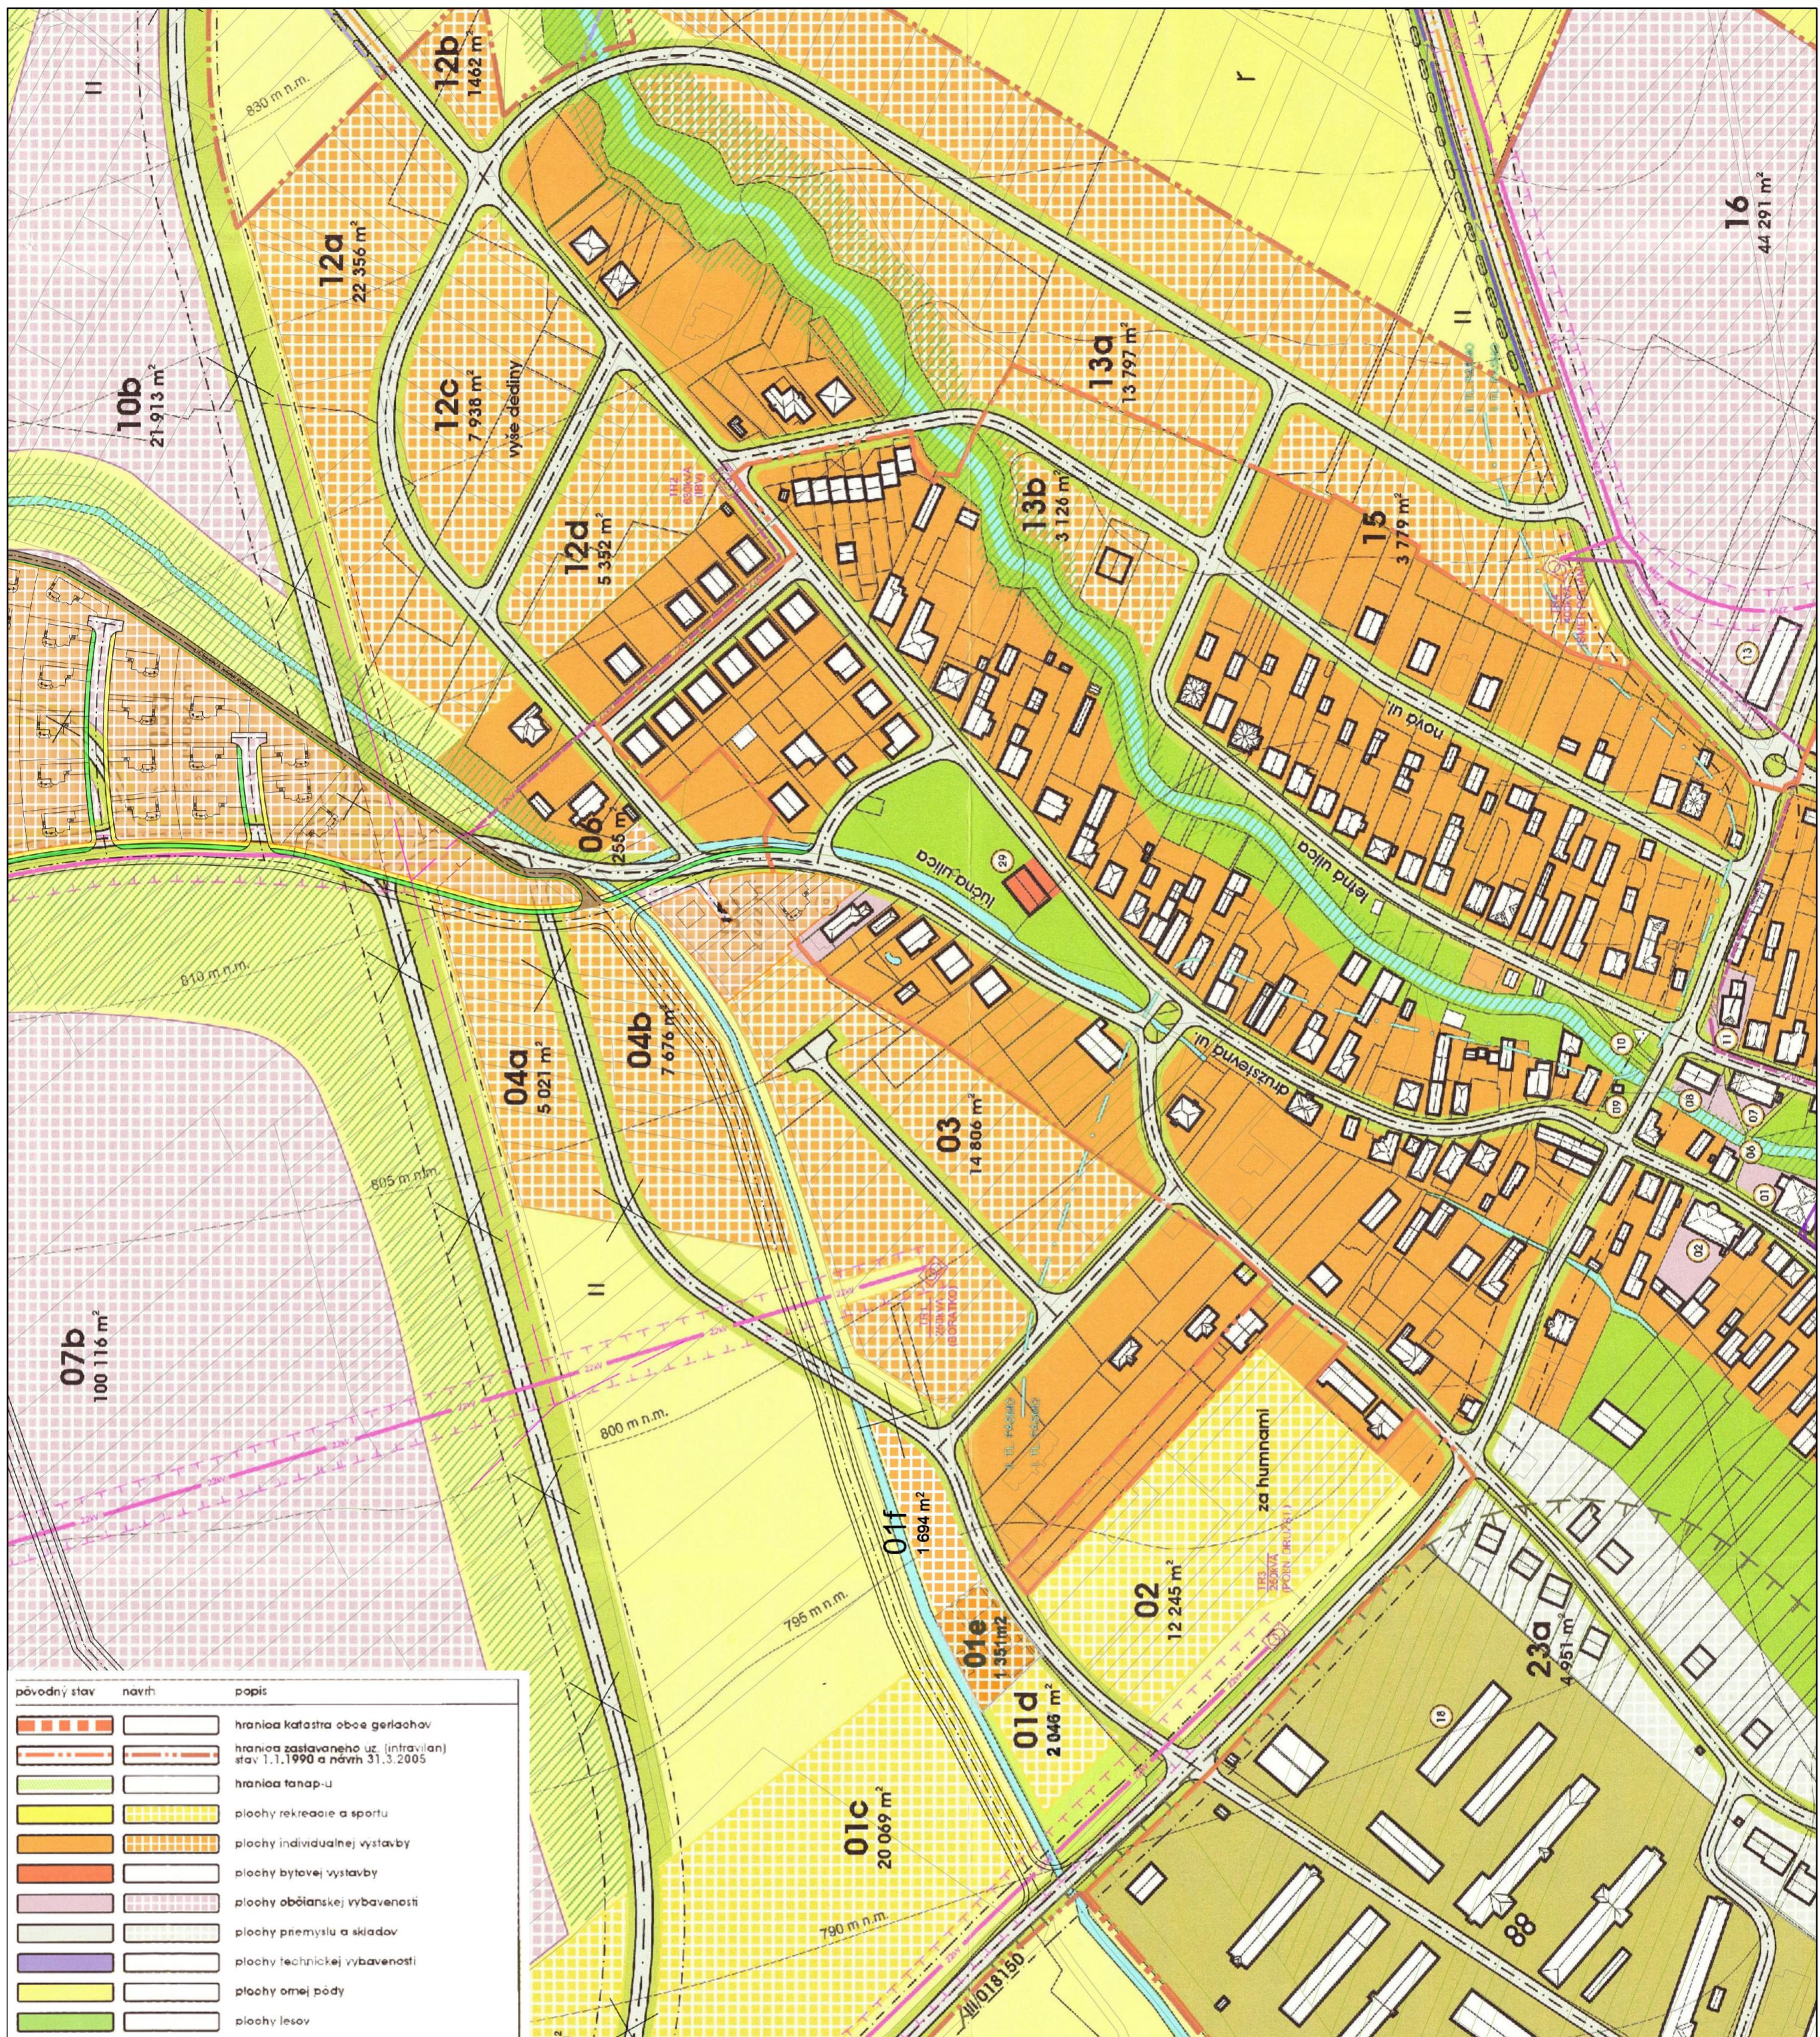

pôvodný stav	návrh	popis
██████	██████	hranica katastra obce Gerlachov
██████	██████	hranica zastavaného úz. (intravilan) stav 1.1.1990 a návrh 31.3.2005
██████	██████	hranica tanap-u
██████	██████	plochy rekreačné a športu
██████	██████	plochy individualnej výstavby
██████	██████	plochy bytovej výstavby
██████	██████	plochy občianskej vybavenosti
██████	██████	plochy priemyslu a skladov
██████	██████	plochy technickej vybavenosti
██████	██████	plochy ornej pôdy
██████	██████	plochy lesov
██████	██████	travnate plochy lúk a pasienkov
██████	██████	komunikácie, ochranné pásmo
██████	██████	cyklistické a turistické trasy
██████	██████	cintorín
██████	██████	spevnené plochy, zelené plochy okolia cest
██████	██████	hospodársky dvor so živočíšnou výrobou
██████	██████	hygienické ochranné pásmo
██████	██████	vodné plochy a toky
██████	██████	plochy verejnej zelene, parkov a okolia vodných tokov
██████	██████	ochranné pásmo čističky odp. vód pásmo hyg. ochrany vodného zdroja
██████	██████	biocentrum miestneho významu
██████	██████	biokoridor miestneho významu
██████	██████	plošný interakčný prvk
██████	██████	kanalizácia
██████	██████	vodovod
██████	██████	el. ved. vn 22 kv nadzemné s ochr. pásmom
██████	██████	el. ved. vn 22 kv podzemné
██████	██████	trafostanica
██████	██████	strednotlaky plyn s ochrannym pasmom

## ÚZEMNÝ PLÁN OBCE GERLACHOV

Úplné znenie



Obstarávateľ: Obec Gerlachov  
Spracovateľ: Ing. arch. Martin Baloga, PhD.

### KOMPLEXNÝ URBANISTICKÝ NÁVRH

03

